


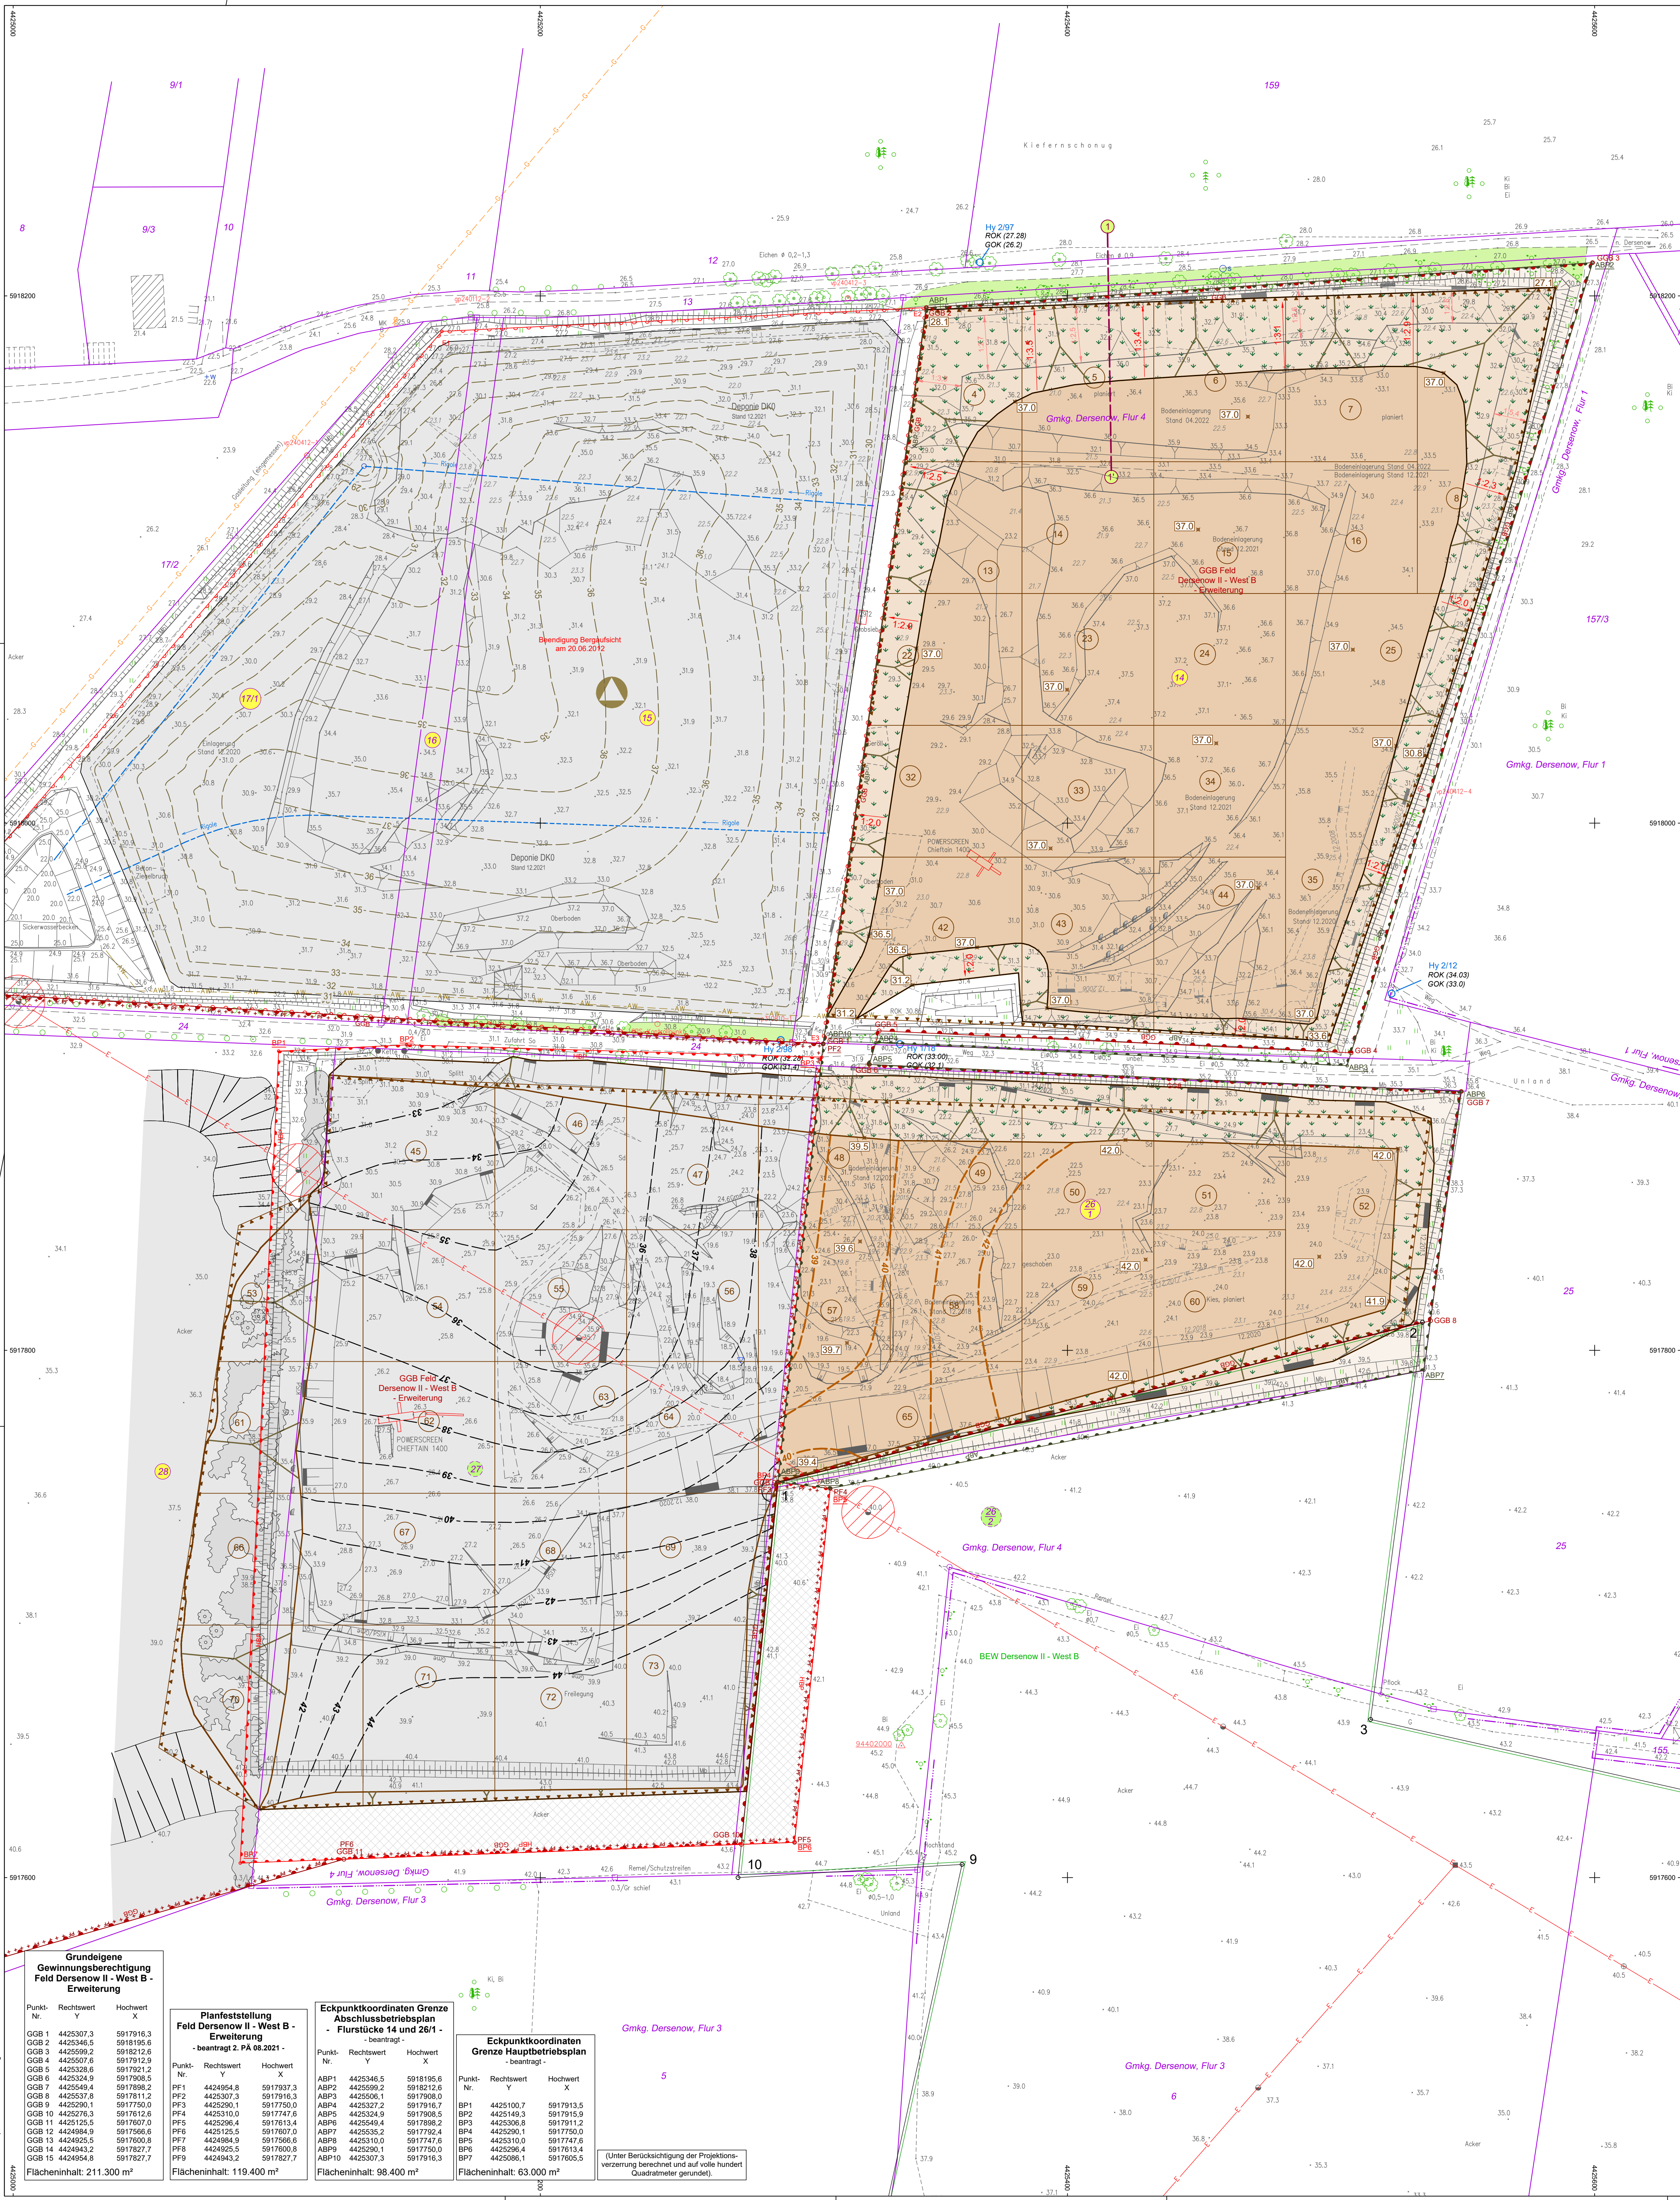

Zeichenerklärung

Trig. Pkt	Findling	Nadelbaum, einzeln
Messpunkt	Wasserspiegel	Laubbaum, einzeln
Grenzwahl, gemess.	Gewässersohle	Laubwald
Merkmale	Wasser-/Gasschieber	Nadelwald
Holzstapel	Schacht eckig/hund	Mischwald
Betonmast	Regenablauf	Gebüsch
A-Mast	Orts-/Hinweisschild	Röhricht
Stahlmast	Wegweiser	Moor, sumpfig
Leuchte	Verkehrsschild	Wiese, Gras
Bergbau außer Betrieb	Kilometerstein	Sickerwasserentrichtung
Schalnkasten	Zapfstelle	Fließ-/Steigrichtung
Überflurhydrant		Energieleitung ober-/unterirdisch
Unterflurhydrant		Fernmeldeleitung ober-/unterirdisch
		Rohrleitung W., Wasser
		Rohrleitung Abwasser, W.W., Trinkwasser
		Rohrleitung Abwasser unterirdisch
		Gastleitung unterirdisch
		Unterwasserhöhenlinie mit Höhenlinienzahl

Tagebauschneisignaturen nach DIN 21 912

Grenzen nach DIN 21 910

Berechtsamtsangaben

Gebäude nach DIN 21 911

Sonstige Angaben

allgemeine Abkürzungen

Fremdbodeneinlagerung mit Wiedernutzbarmachung (Bereich ABP)

nachrichtlich planfestgestellte WNP (RBP 2003):

Flächeninhalt: 211.300 m²

Flächeninhalt: 119.400 m²

Flächeninhalt: 98.400 m²

Flächeninhalt: 63.000 m²

Planfeststellung Feld Dersenow II - West B - Erweiterung

Eckpunktkoordinaten Grenze Abschlussbetriebsplan

Eckpunktkoordinaten Grenze Hauptbetriebsplan

Planung

Objekt

Vorhaben

Benennung

Planung

Vermessung

CAD

Grundlagen

System

Maßstab:

Anlage:

Projekt:

Stand:

Datum: 08.02.2022
Datei: d:\projekte\alt\altlasten\2022-05-fmg_Projektum_10.08.2022